


P+R terrein noordwestzijde A28 met oostelijke oprit

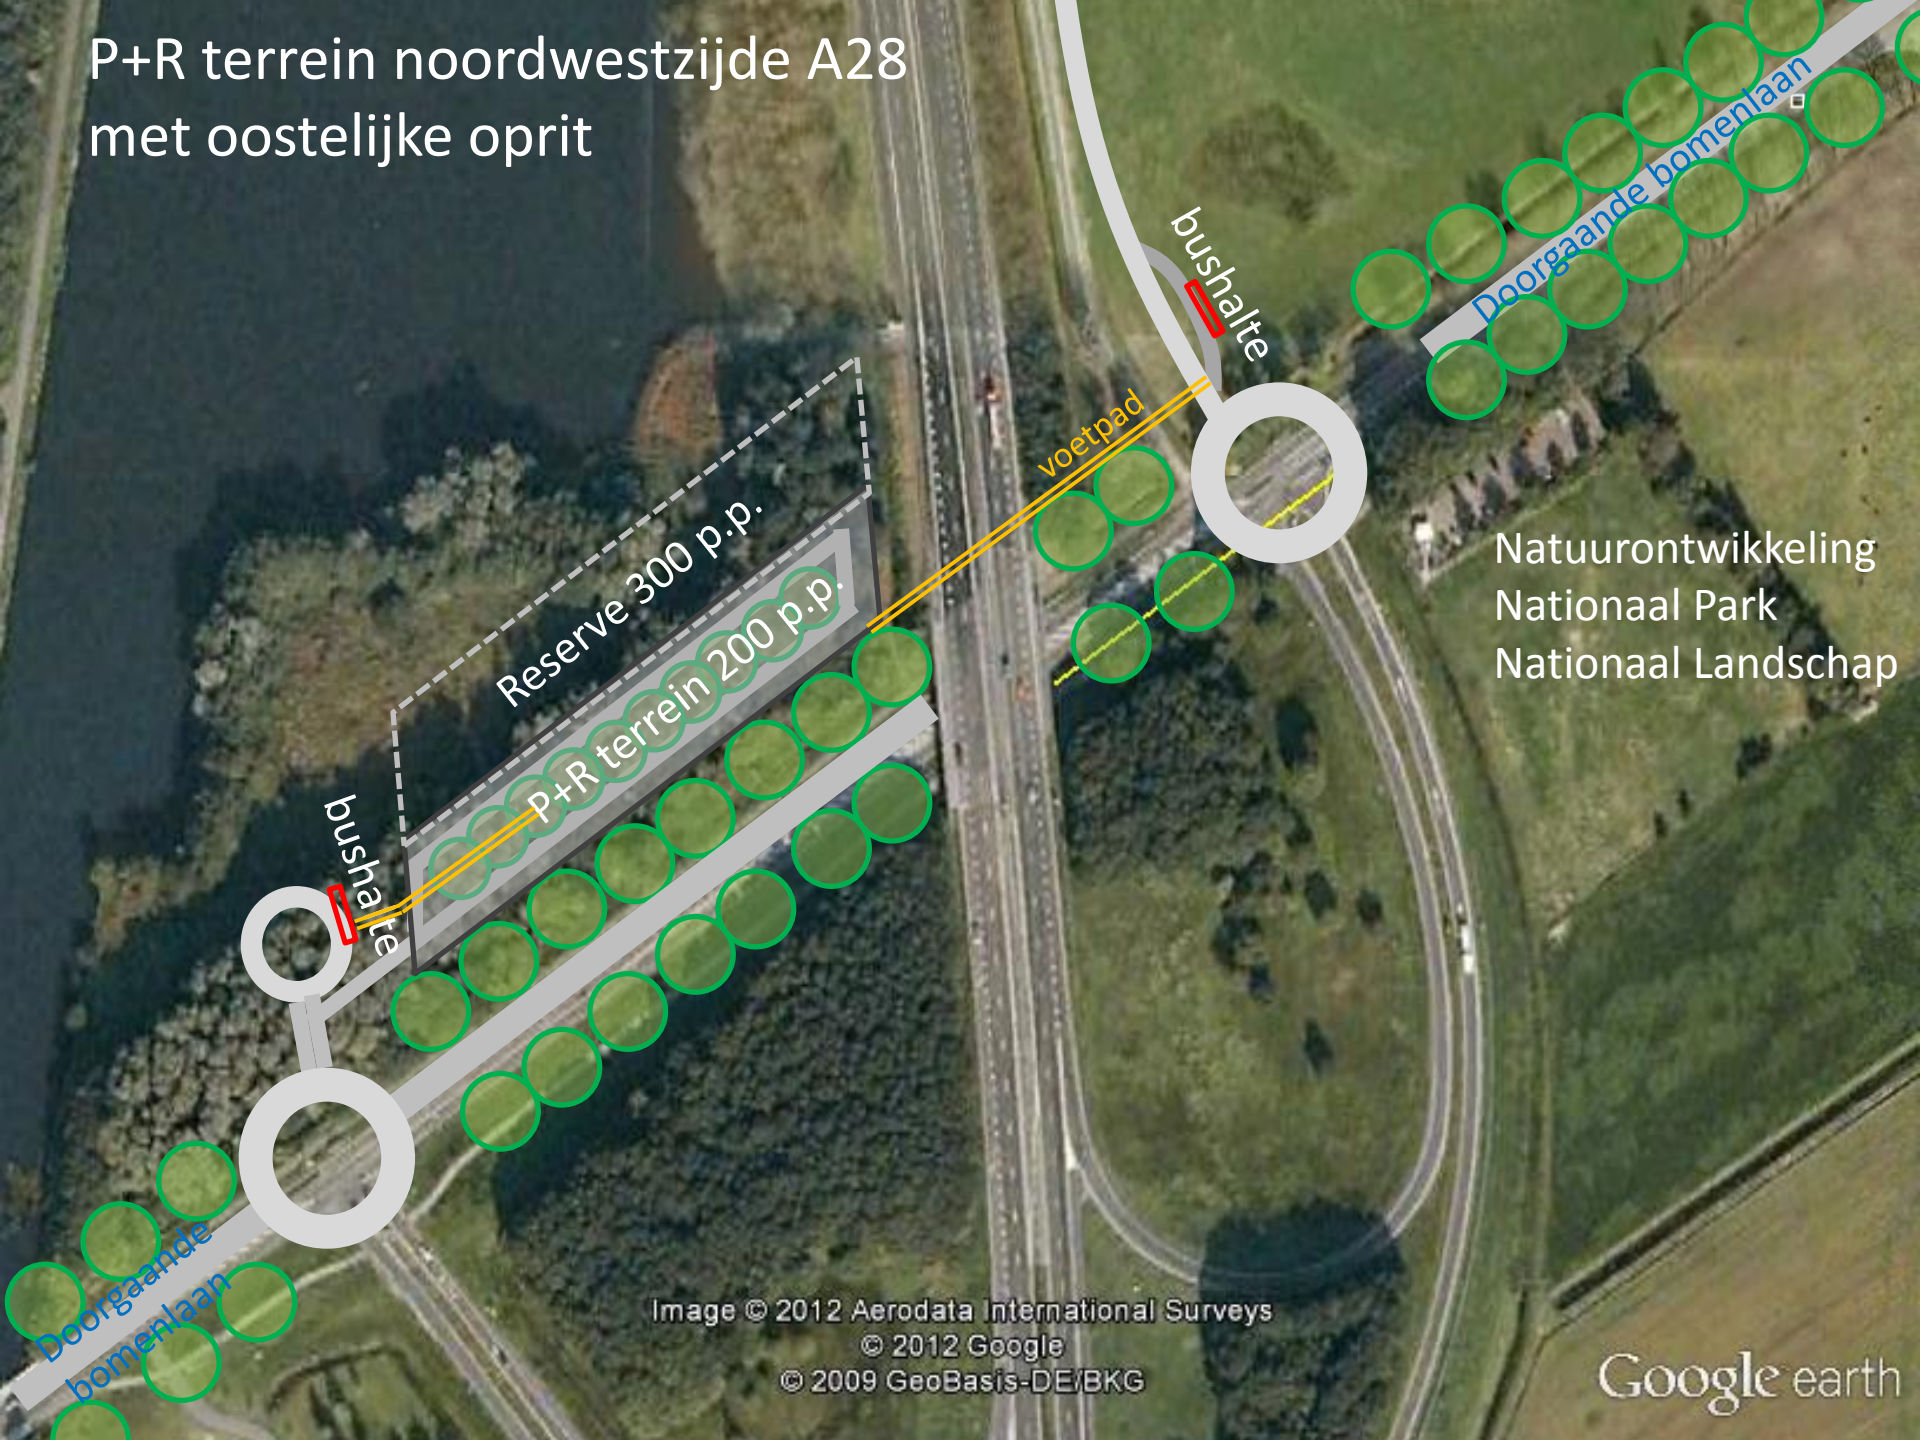

Reserve 300 p.p.
P+R terrein 200 p.p.

bushalte

bushalte


voetpad

Natuurontwikkeling
Nationaal Park
Nationaal Landschap

Doorgaande
bomenlaan

Doorgaande bomenlaan

P+R terrein noordwestzijde A28 zonder oostelijke oprit

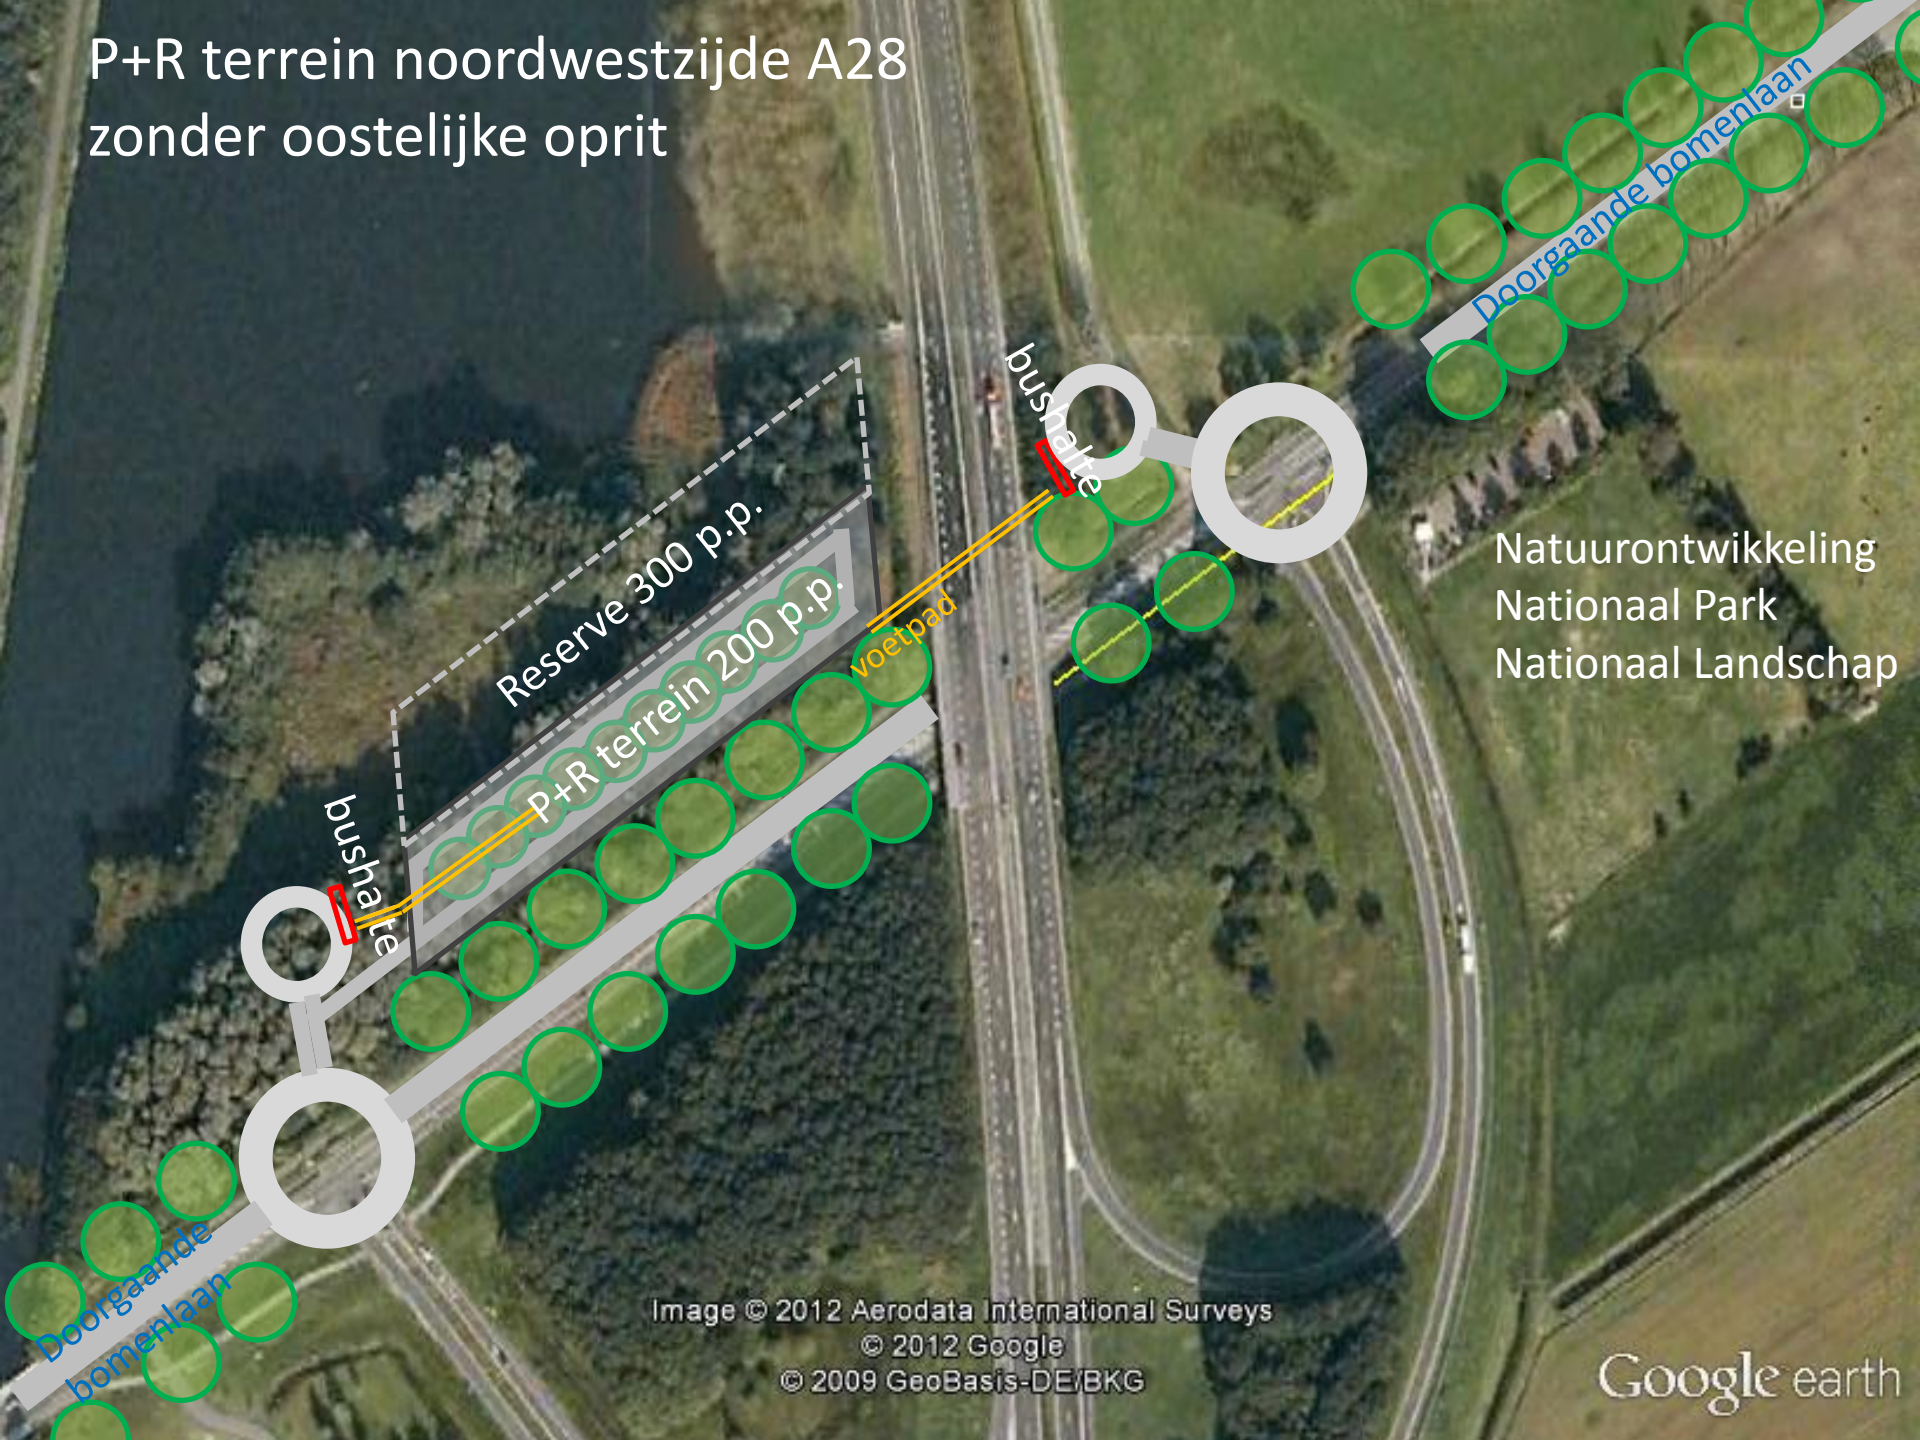

Reserve 300 p.p.

P+R terrein 200 p.p.

voetpad

bushalte


bushalte

Natuurontwikkeling
Nationaal Park
Nationaal Landschap

Doorgaande bomenlaan

Doorgaande bomenlaan

P+R terrein zuidwestzijde A28

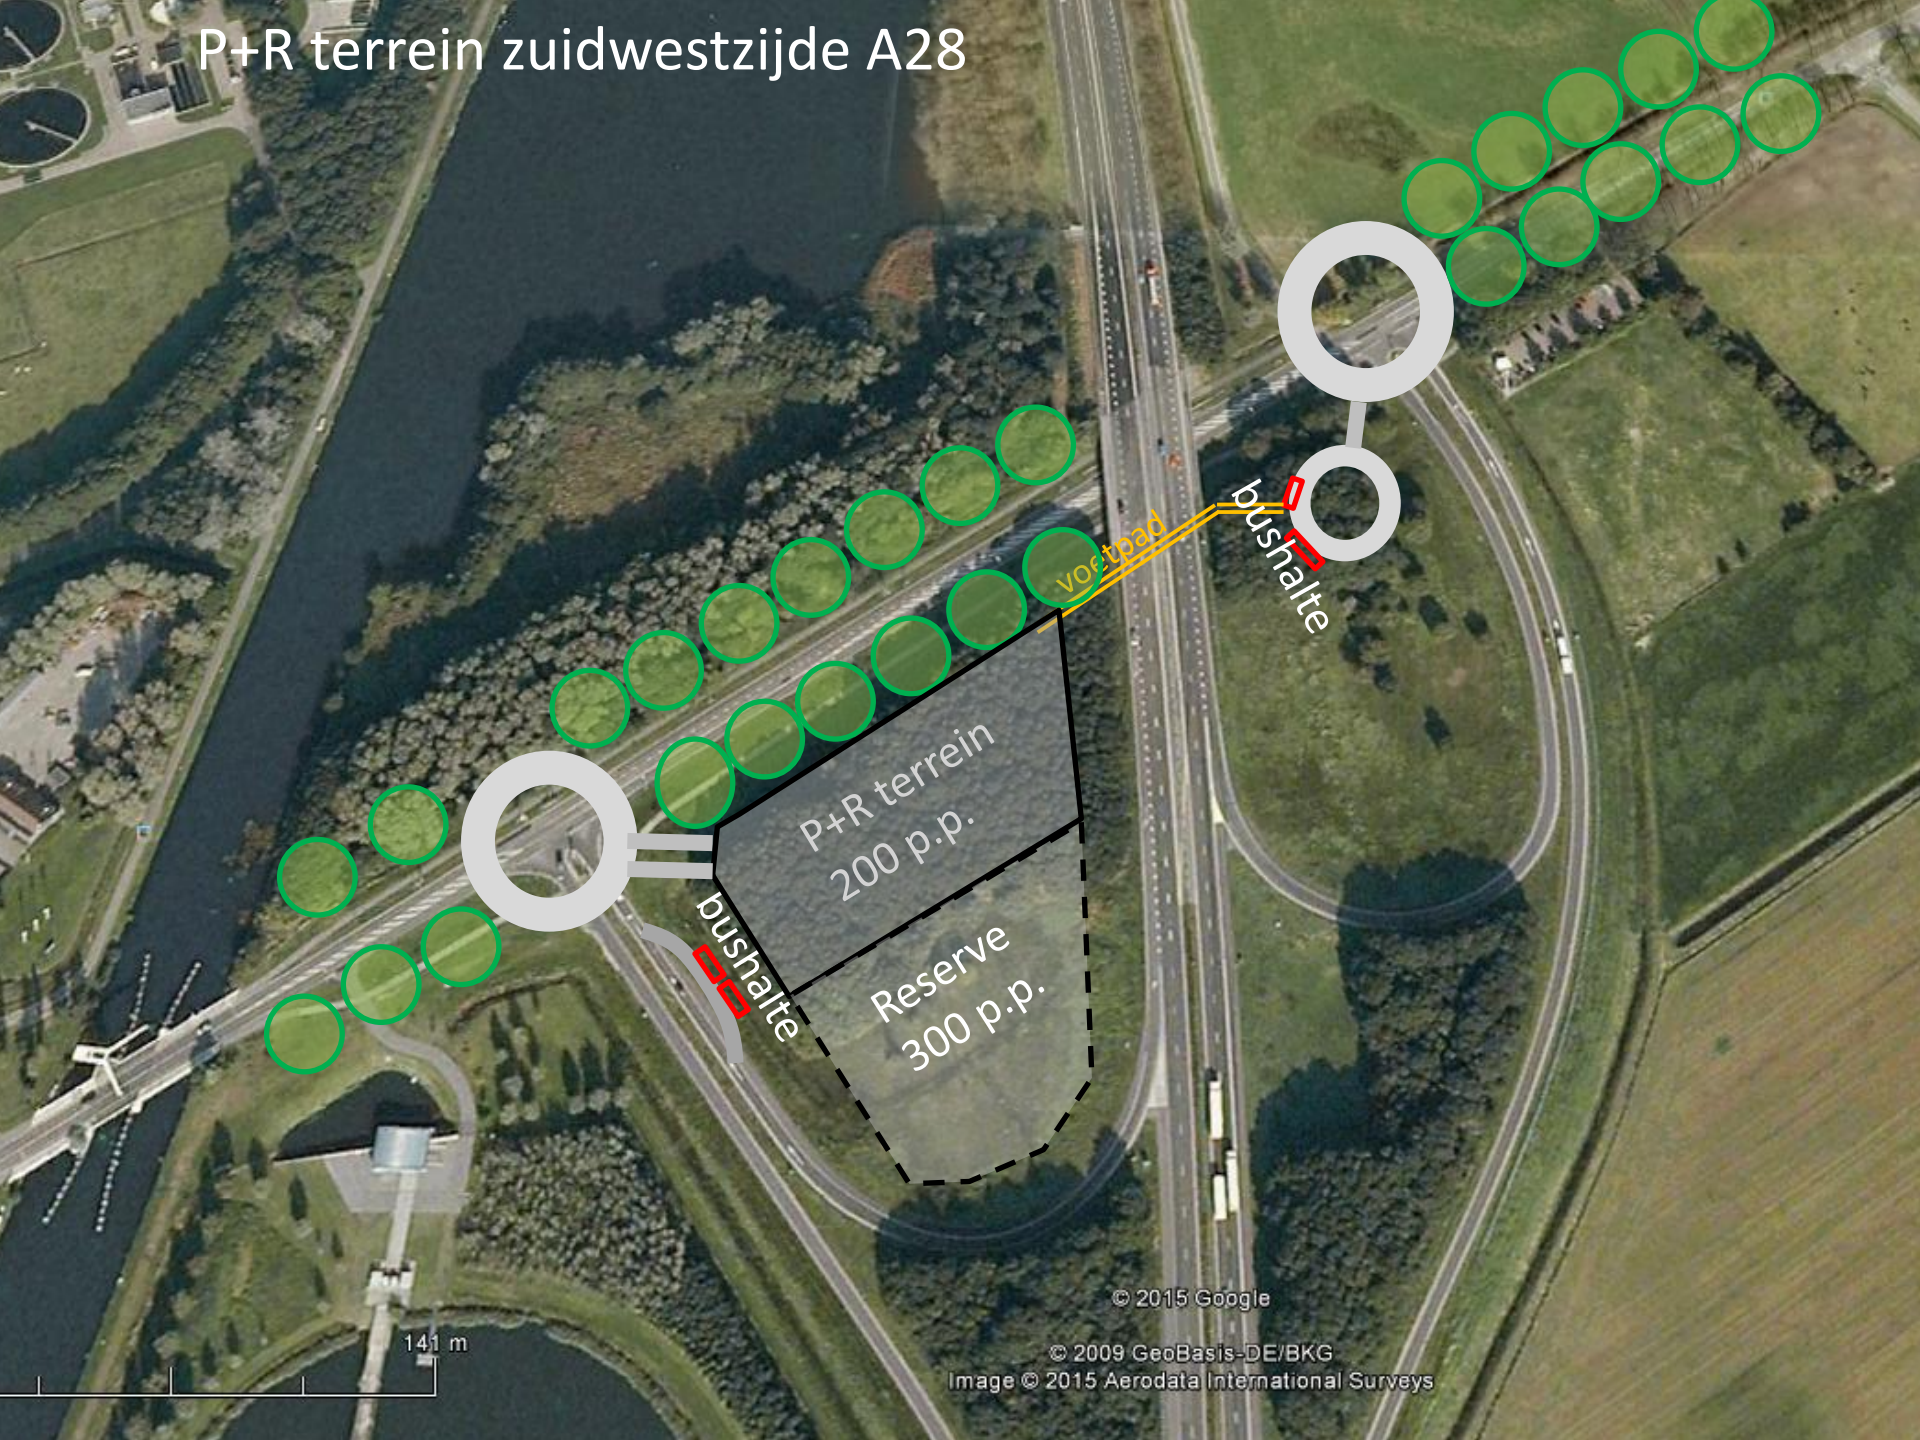

141 m

© 2015 Google

© 2009 GeoBasis-DE/BKG

Image © 2015 Aerodata International Surveys